



# Sanierung / Modernisierung und Erweiterung des Tennis-Clubhauses

Tennisanlage Eichengrund 25 22589 Hamburg  
 SVB Spielvereinigung Blankenese  
 Abteilung Tennis


**Planung und Baumanagement**  
 BCI GmbH Smrodstrasse 172 22589 Hamburg  
 Architekt Dipl.-Ing. Ralph Rinow  
 Tel 040 870 838-17 Fax-16  
 Mail Rinow@bc-baunfo.de




(c) BCI 2003 - Rev.: 35 1.10.03  
 Die neuesten Informationen über die planerische Weiterentwicklung der Tennisanlage finden Sie im Internet unter der Adresse <http://www.bci-baunfo.de>

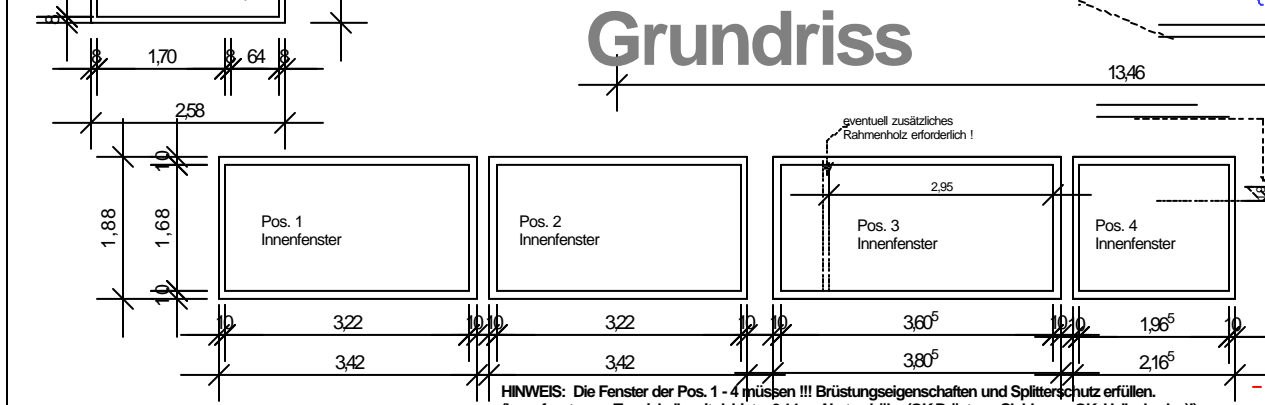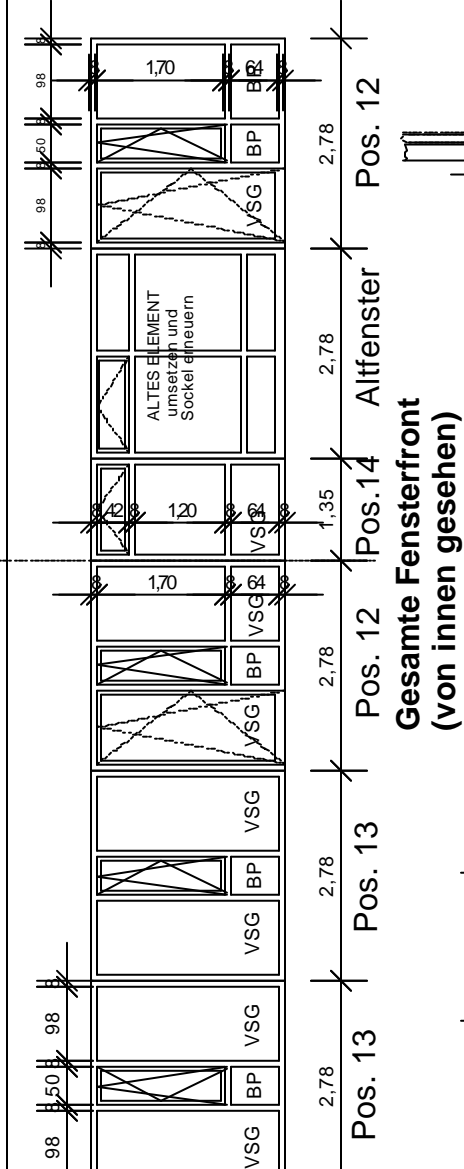

HINWEIS: Die Fenster der Pos. 1 - 4 müssen !!! Brüstungseigenschaften und Splitterschutz erfüllen. (Innenfenster zur Tennishalle mit dahinter 3,14 m Absturzhöhe (OK-Brüstung Clubhaus - OK-Hallenboden)!!)

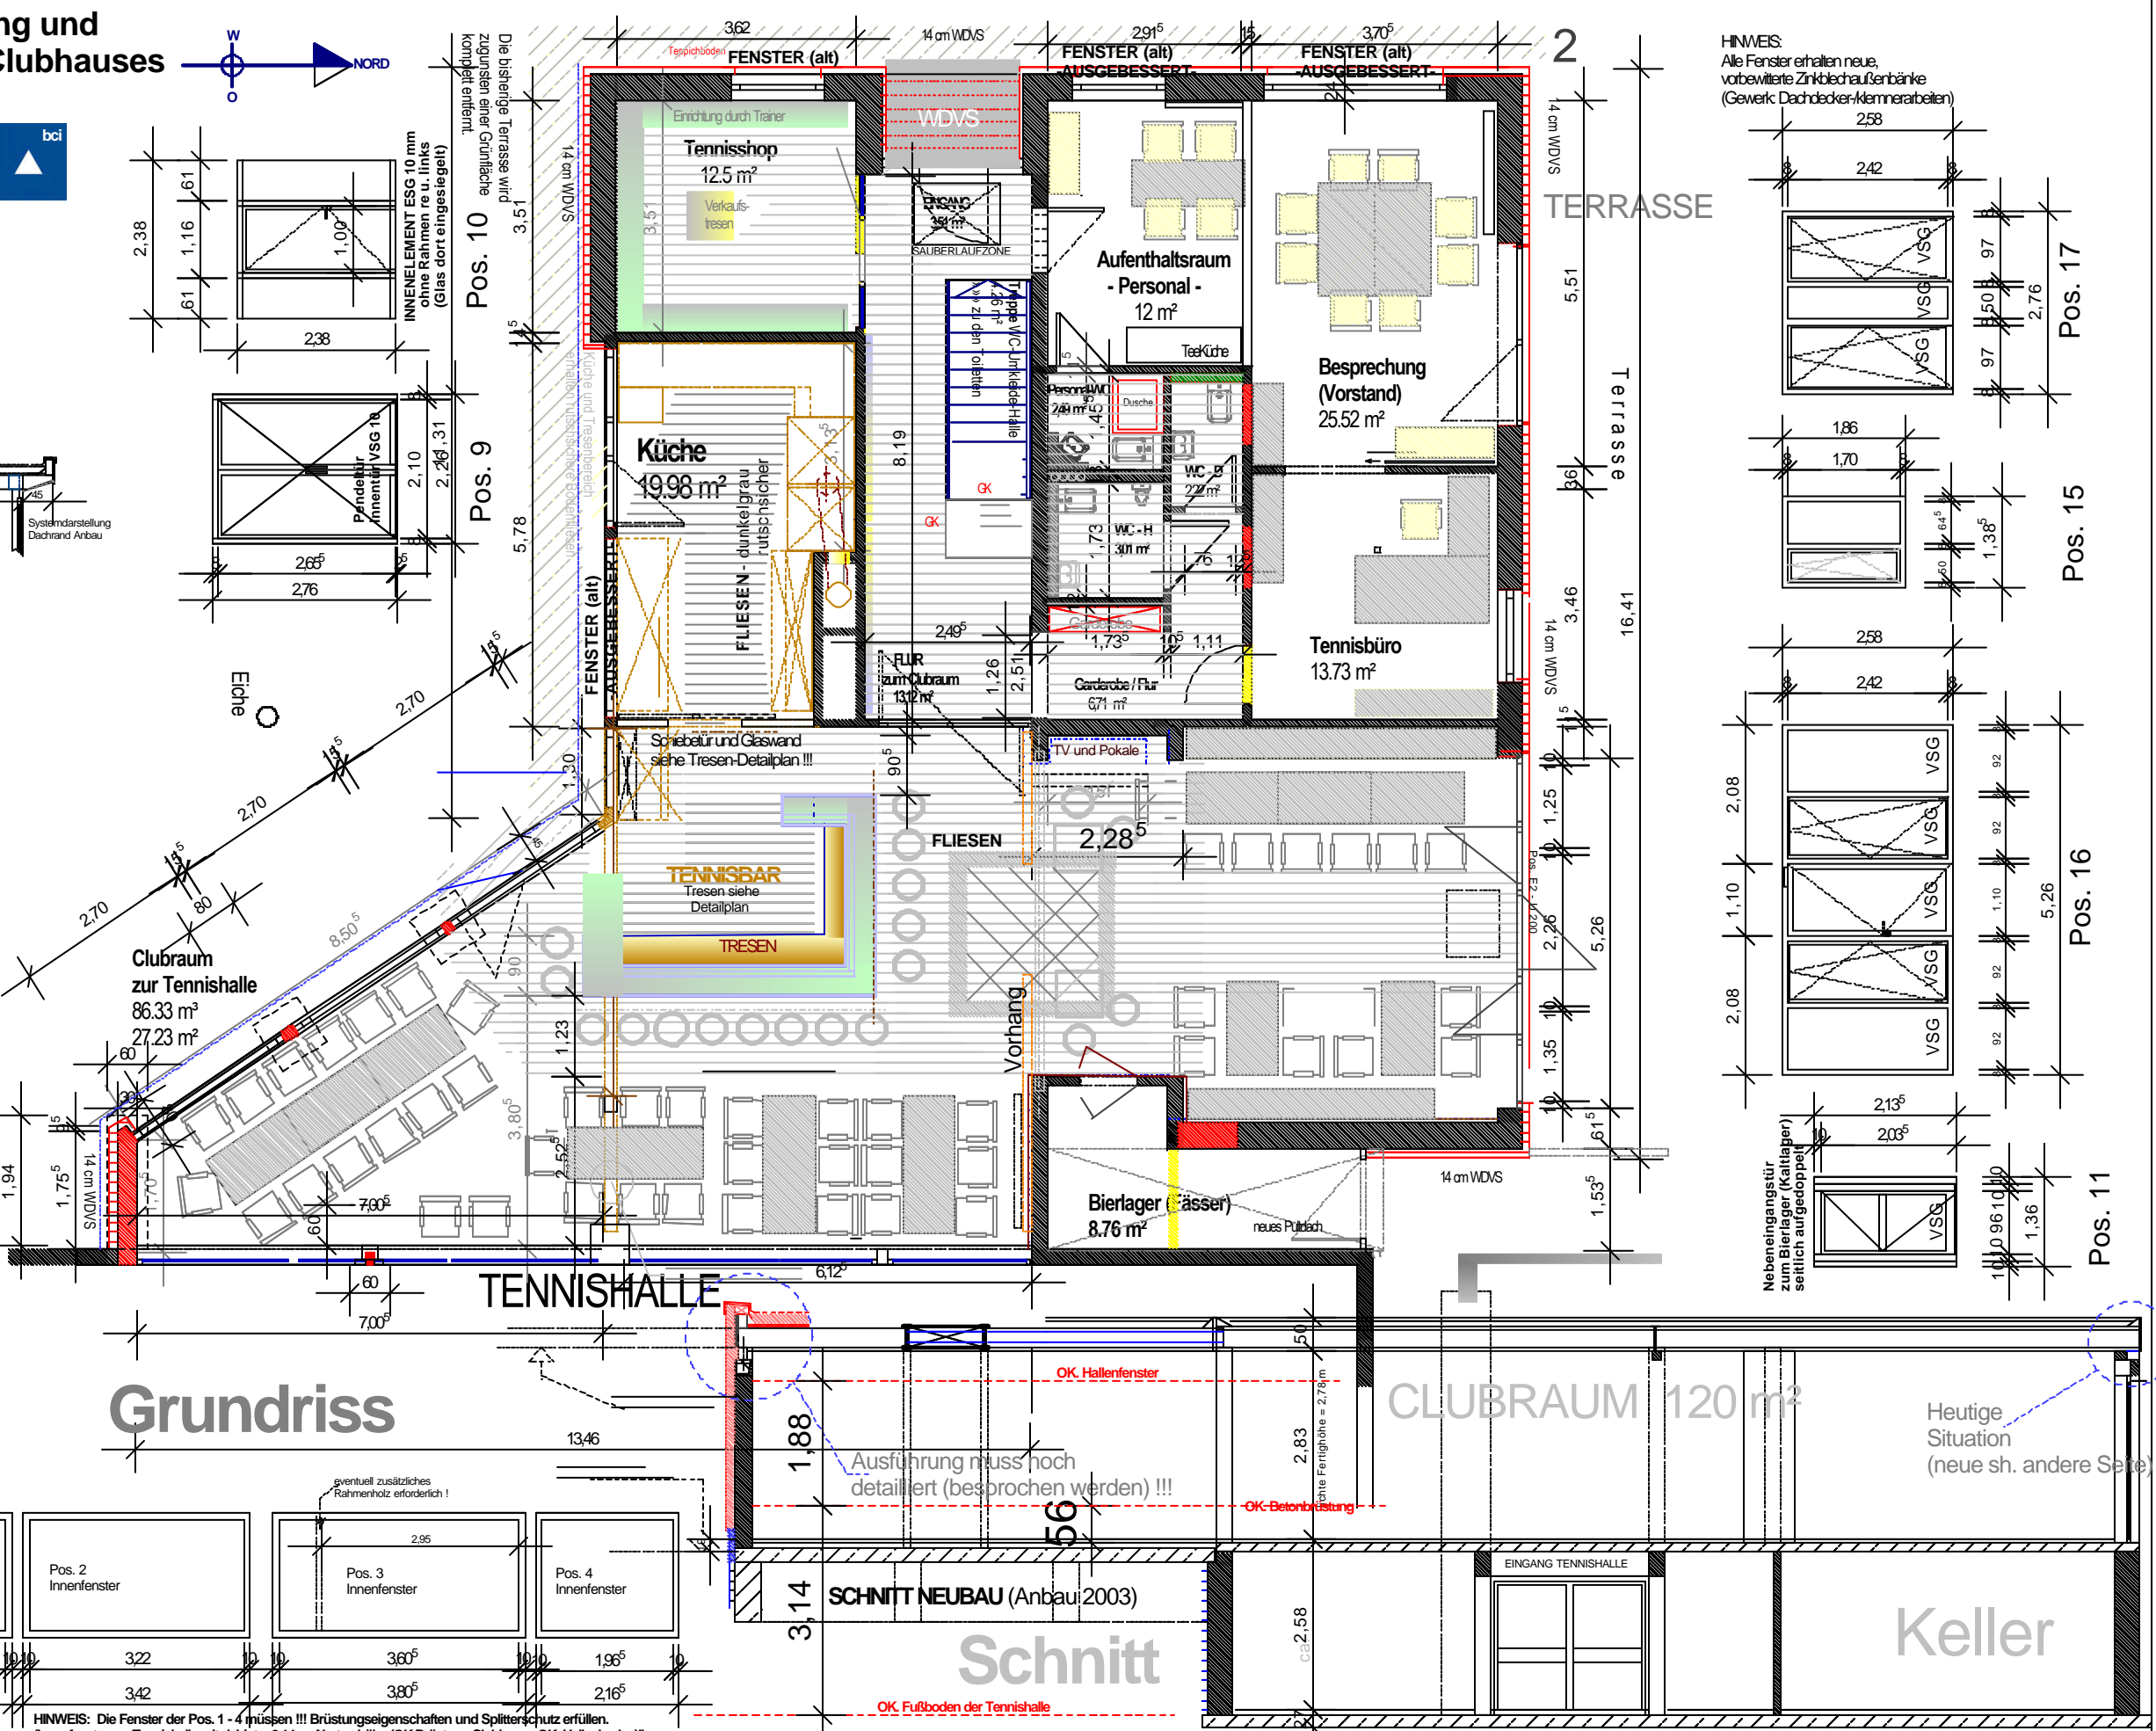

HINWEIS:  
 Alle Fenster erhalten neue, vorbereitete Zinkblech Außenbänke (Gewerk: Dachdecker-Klammersbänke)

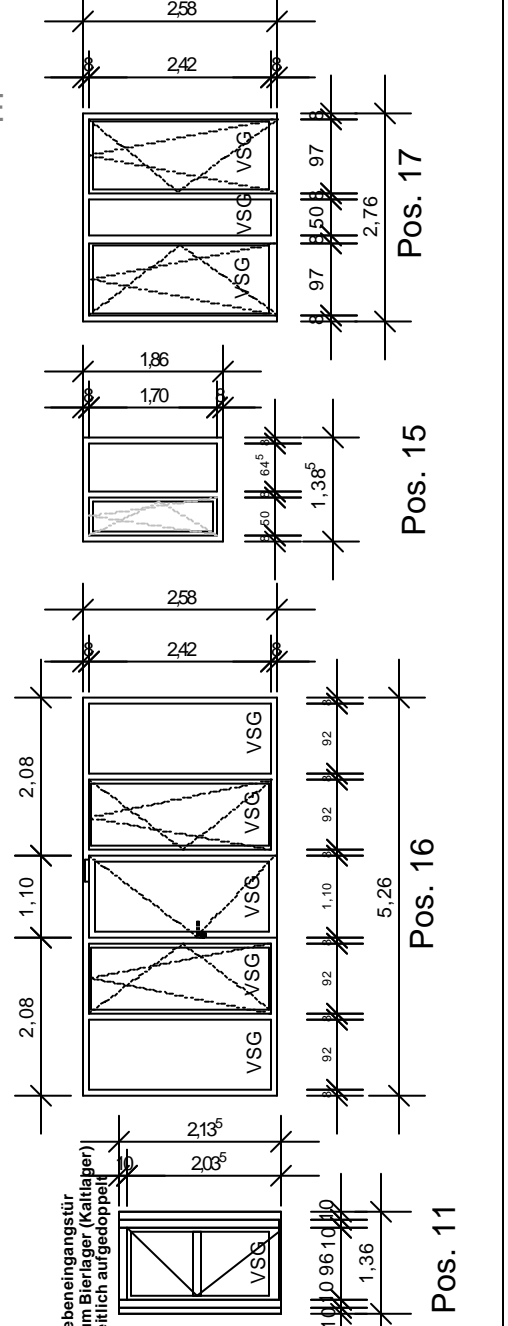

Schnitt BESTAND